

# Miasto Włocławek

## skala 1:1000

Nie wyklucza się istnienia w terenie innych niż wykazanych na niniejszej mapie urządzeń podziemnych, które nie były zgłoszone do inwentaryzacji lub o których brak jest informacji w instytucjach branżowych.

Układ współrzędnych: "2000 strefa 6" Godło mapy: 6.182.30.01.2.2

↑ X = 5834458.79  
→ Y = 6573070.36

Układ wysokościowy: "PL-EVRF2007-NH"  
współrzędne lewego dolnego narożnika ramki

0.6642.434 2021

Poświadczam zgodność niniejszej kopii z treścią materiału państwowego zasobu geodezyjnego i kartograficznego

Organ prowadzący państwowy zasób geodezyjny i kartograficzny

Prezydent Miasta Włocławek

Nazwa materiału zasobu

mapa zasadnicza


Identyfikator ewidencyjny materiału zasobu

Data wykonania kopii

21.05.2021

Imię, nazwisko i podpis osoby reprezentującej organ

Radosław Pietrowski

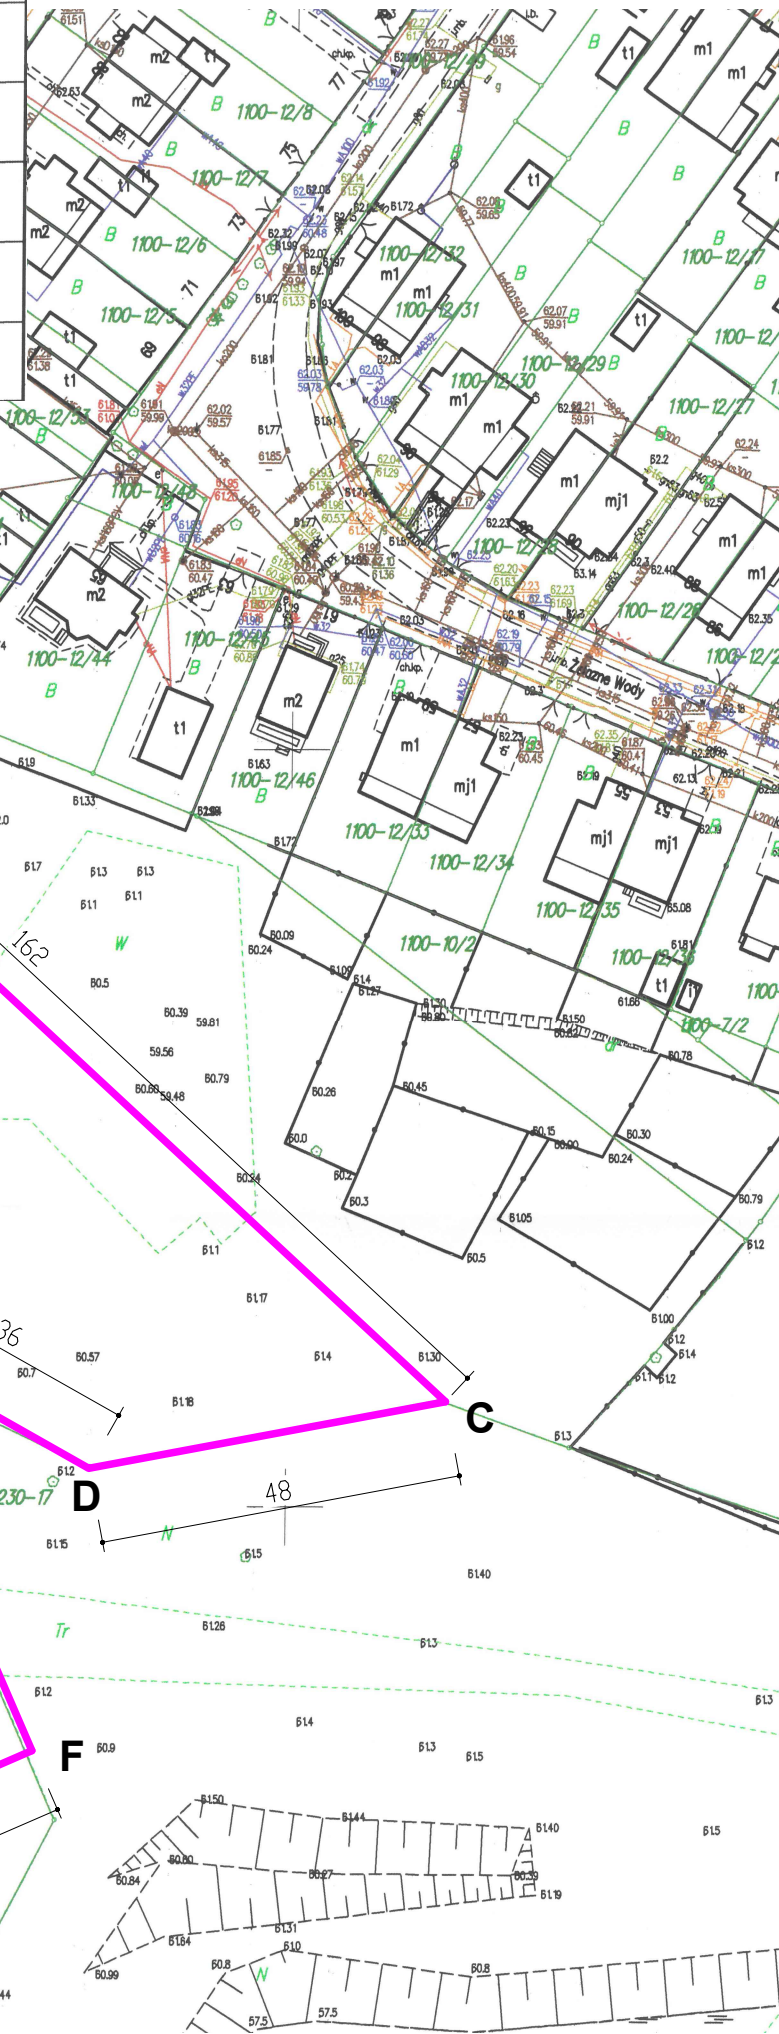

### LEGENDA:

- A,B,... - zakres opracowania
- projektowana furтка
- projektowana brama
- projektowany przebieg ogrodzenia
- granica działki
- istniejące ogrodzenie terenu
- wjazd na działkę
- istniejący przebieg instalacji wew. wodnej
- istniejący przebieg instalacji wew. kan. sanit.
- istniejący przebieg instalacji wew. energie.

Ogrodzenie przebiegać będzie wzdłuż granicy działek wg. następującego układu:

- A-B: 42,00 mb - 14 paneli;
- B-B': 6,00 mb - 2 panele;
- C'-C: 162,00 mb - 54 panele;
- C-D: 48,00 mb - 16 paneli;
- D-E: 36,00 mb - 12 paneli;
- E-F: 60,00 mb - 20 paneli;
- F-G: 68,83 mb - 23 panele;
- G-H: 21,00 mb - 7 paneli.

Jednostka projektowa: **BIURO PROJEKTOWE WIELKIE-PROJEKTY.PL**  
**ŁUKASZ DYMKOWSKI**  
 87-800 Włocławek ul. Pawia 17 tel. 607 710 701 biuro@wielkie-projekty.pl

Zgodnie z § 8 ust. 1 rozporządzenia Ministra Transportu, Budownictwa i Gospodarki Morskiej z dnia 25 kwietnia 2012 r. w sprawie szczegółowego zakresu i formy projektu budowlanego (Dz. U. z 2012 r. poz. 462), my niżej podpisani oświadczamy, że projekt zagospodarowania działki został sporządzony na kopii mapy do celów projektowych oraz poświadczamy zgodność tej mapy z oryginałem.

Projektant:	MGR INŻ. <b>ŁUKASZ DYMKOWSKI</b>	Podpis:	Uprawnienia budowlane w specjalności konstrukcyjno-budowlanej do projektowania i kierowania robotami bez ograniczeń <b>Nr upr. KUP/0208/PWBKb/19</b>
-------------	-------------------------------------	---------	---

Nazwa proj.:	<b>BUDOWA OGDZENIA NA TERENIE OSIR WE WŁOCŁAWKU</b>	Lokalizacja:	DZ. NR EWID. 3, 4/2 OBREB WŁOCŁAWEK KM 110, JEDN. M. WŁOCŁAWEK
		Investor:	OSRODEK SPORTU I REKREACJI WE WŁOCŁAWKU AL. CHOPINA 8, 87-800 WŁOCŁAWEK

Nr rys.:	<b>Z.1.</b>	Nazwa rysunku:	<b>PROJEKT ZAGOSPODAROWANIA TERENU</b>	Stadium:	<b>PROJ. BUD.</b>	Format:	<b>A3</b>	Data:	<b>31.05.2021</b>
				Branża:	<b>PZT</b>	Skala:	<b>1:1000</b>	Strona:	

Prawa autorskie zastrzeżone. Niniejszy projekt jest przedmiotem prawa autorskiego i chroniony jest autorskimi prawami osobistymi i autorskimi prawami majątkowymi jako „utwór architektoniczny, architektoniczno-urbanistyczny i urbanistyczny” na podstawie Ustawy z dnia 4 lutego 1994 r. o prawie autorskim i prawach pokrewnych (Dz. U. nr 80 z 2000 r., poz. 904).