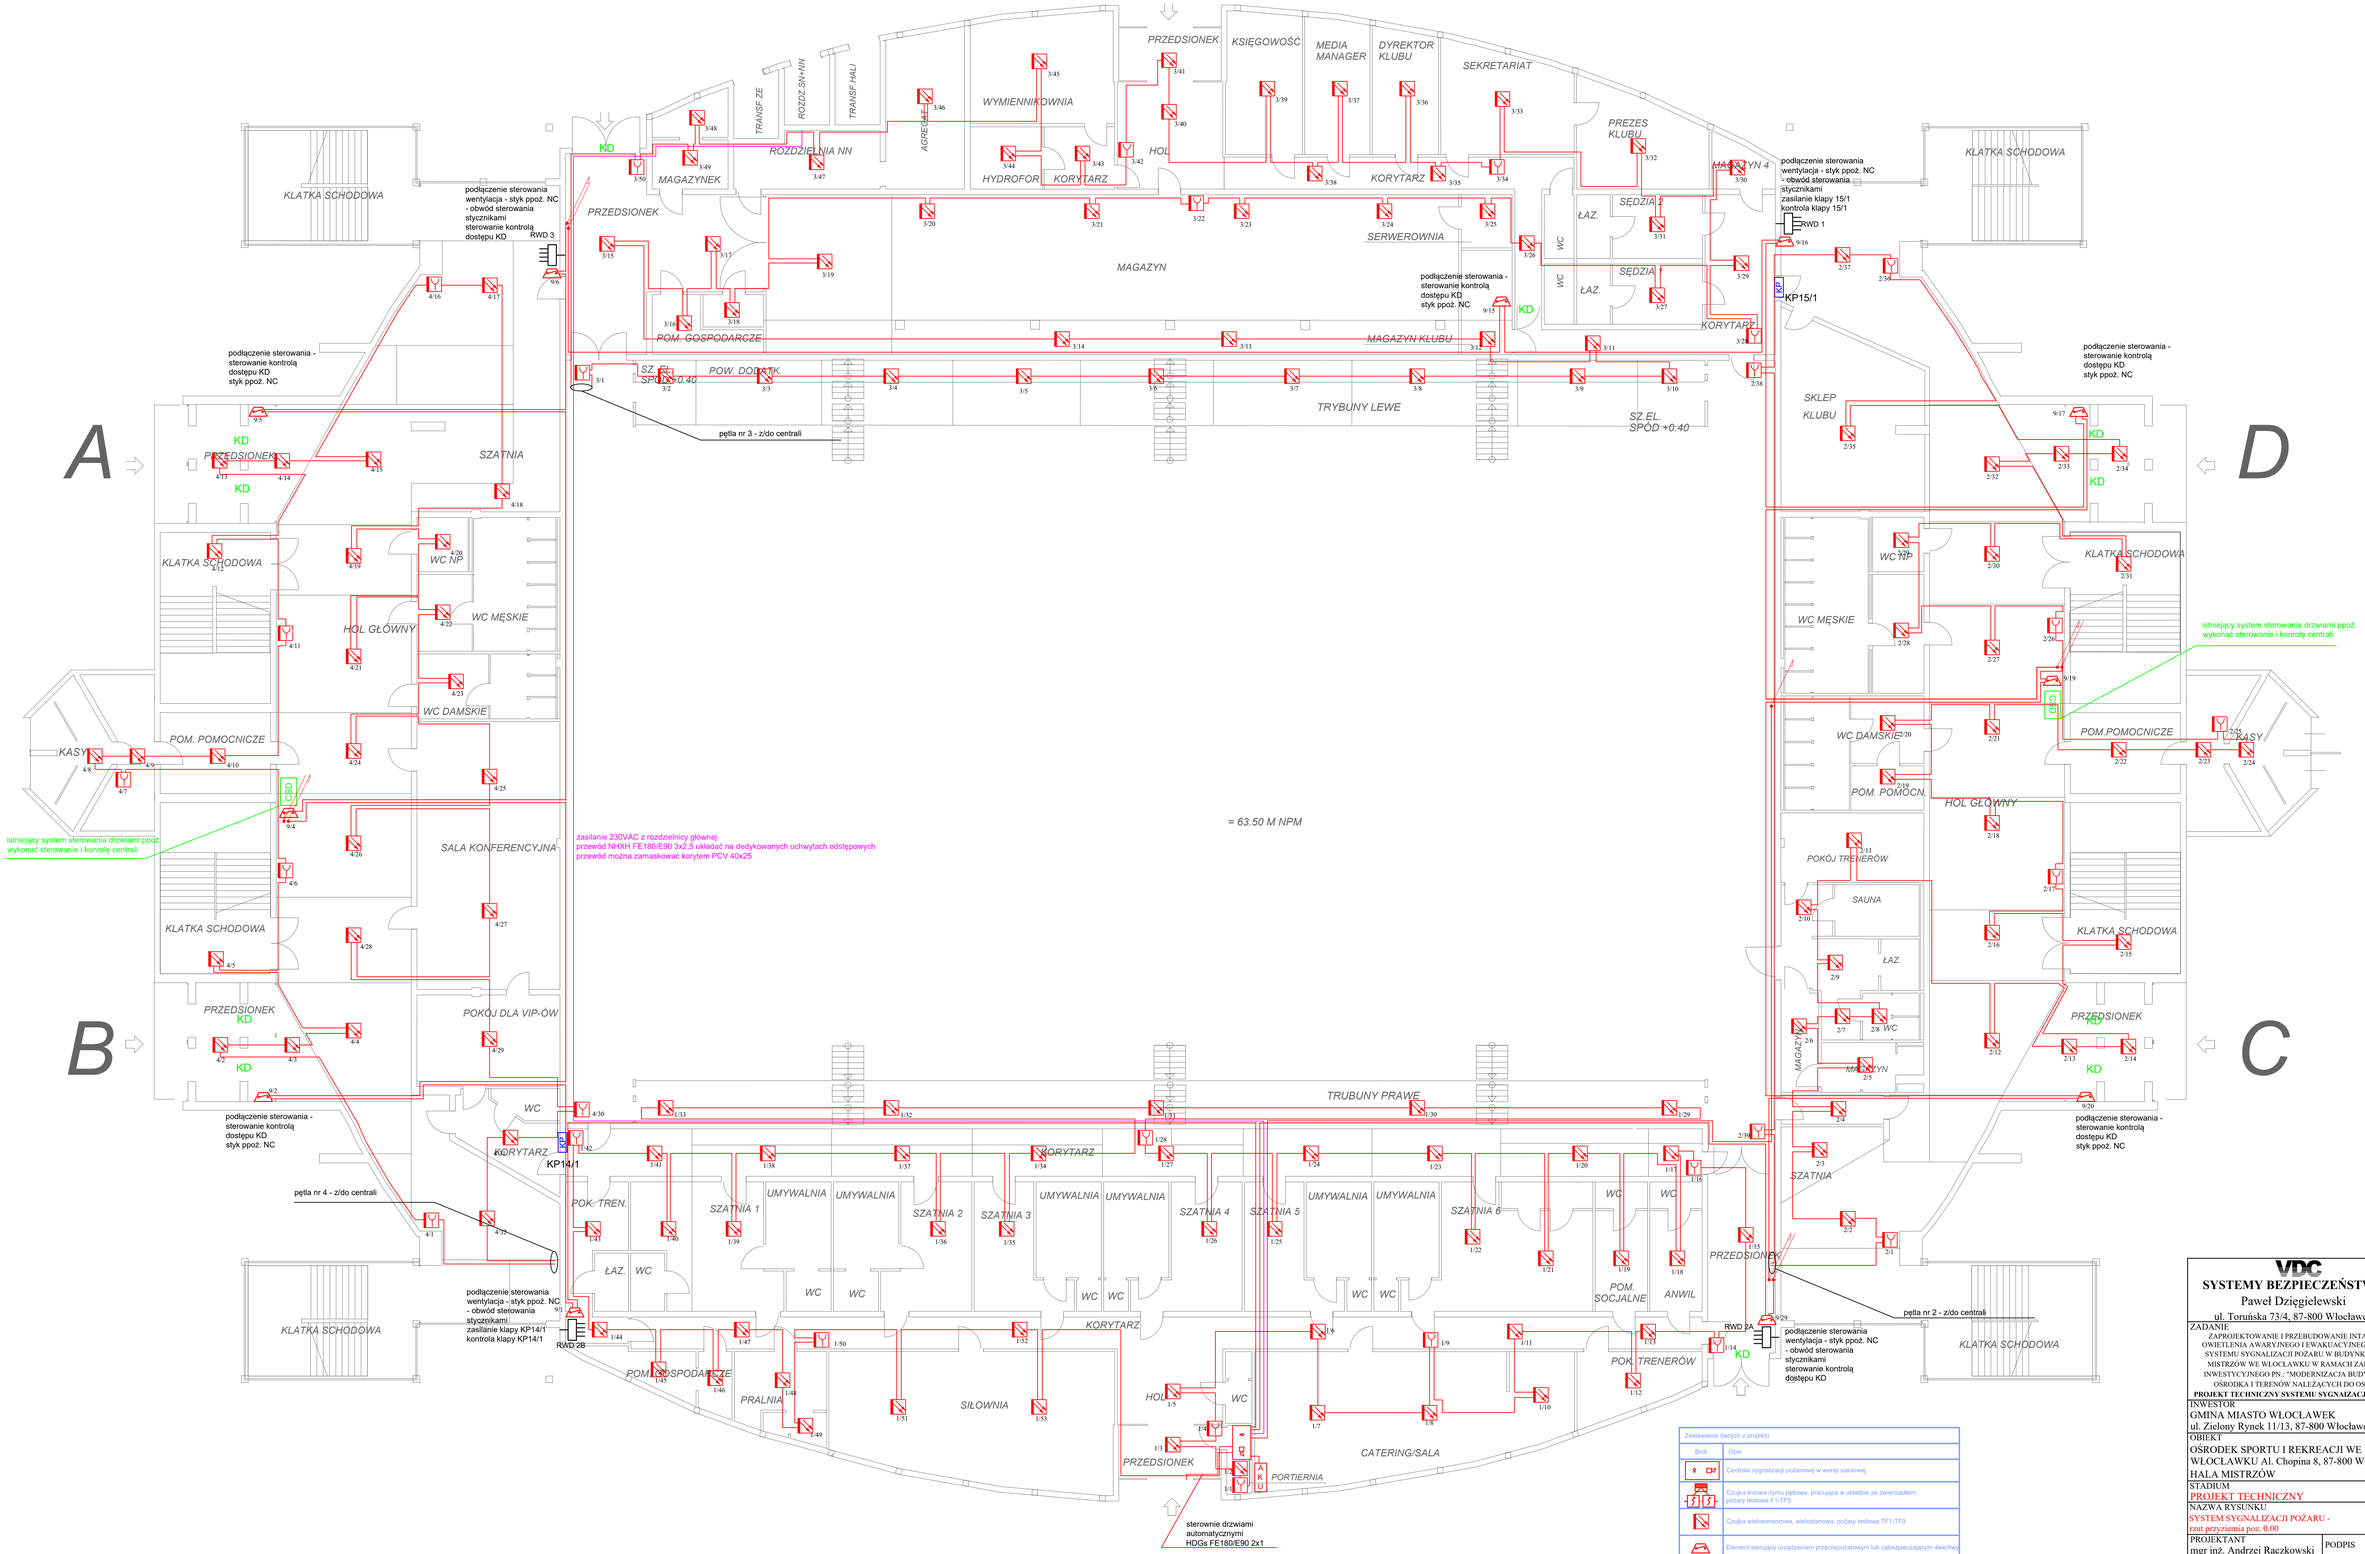

Zestawienie danych z projektu	
Blok	Opis
	Centrala sygnalizacji pożarowej w wersji sieciowej
	Czujka liniowa dymu pętlowa, pracująca w układzie ze zwierciadłem, pożary testowe F1-TF5
	Czujka wielosensorowa, wielostanowa, pożary testowe TF1-TF9
	Element sterujący urządzeniem przeciwpożarowym lub zabezpieczającym 4we/4wy
	Ręczny ostrzegacz pożarowy - wewnętrzny z ramką maskującą

VDC

SYSTEMY BEZPIECZEŃSTWA

Paweł Dzięgielewski

ul. Toruńska 73/4, 87-800 Włocławek

ZADANIE

ZAPROJEKTOWANIE I PRZEBUDOWANIE INTALACJI OWIETLENIA AWARYJNEGO I EWAKUACYJNEGO ORAZ SYSTEMU SYGNALIZACJI POŻARU W BUDYNKU HALI MISTRZÓW WE WŁOCŁAWKU W RAMACH ZADANIA INWESTYCYJNEGO PN.: "MODERNIZACJA BUDYNKÓW OŚRODKA I TERENÓW NALEŻĄCYCH DO OSIR-u"

PROJEKT TECHNICZNY SYSTEMU SYGNALIZACJI POŻARU

INWESTOR

GMINA MIASTO WŁOCŁAWEK

ul. Zielony Rynek 11/13, 87-800 Włocławek

OBIEKT

OŚRODEK SPORTU I REKREACJI WE WŁOCŁAWKU Al. Chopina 8, 87-800 Włocławek

HALA MISTRZÓW

STADIUM

PROJEKT TECHNICZNY

NAZWA RYSUNKU

SYSTEM SYGNALIZACJI POŻARU - rzut przyziemia poz. 0.00

PROJEKTANT	PODPIS
mgr inż. Andrzej Raczkowski POM/0010/POOE/14	
OPRACOWAŁ	**PODPIS**
inż. Paweł Dzięgielewski	

SKALA	DATA	NR RYS.
1:125	30.03.2021 r.	1