


LEGENDA:

- granica opracowania
- o

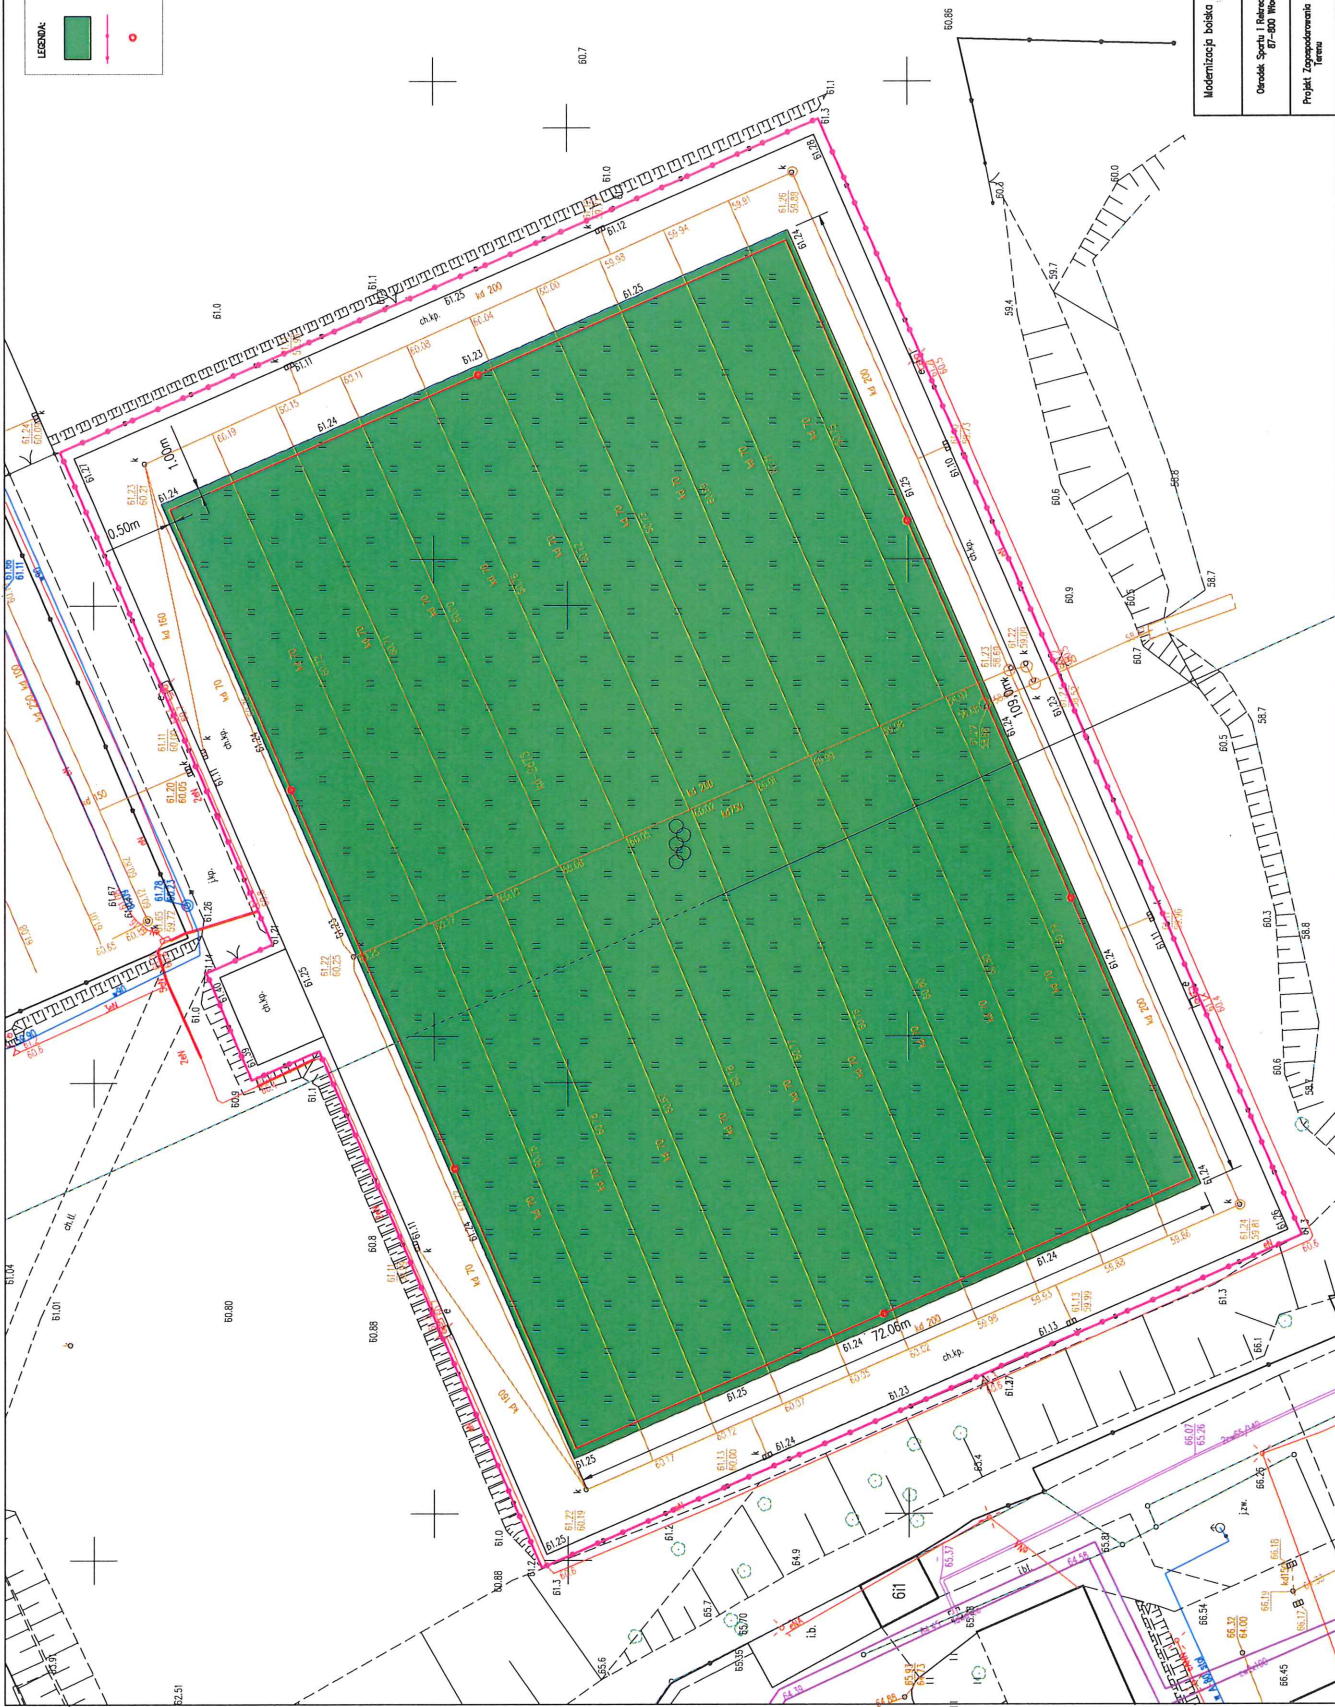

Projekt: Zagospodarowanie Terenu	Skala: 1:500
	Nr rysunku: J